


- Area residencial
- ACM parques
- Ara indivisible
- Area donaciones

- Area residencia programadal
- ACM parques programada
- Ara indivisible programada

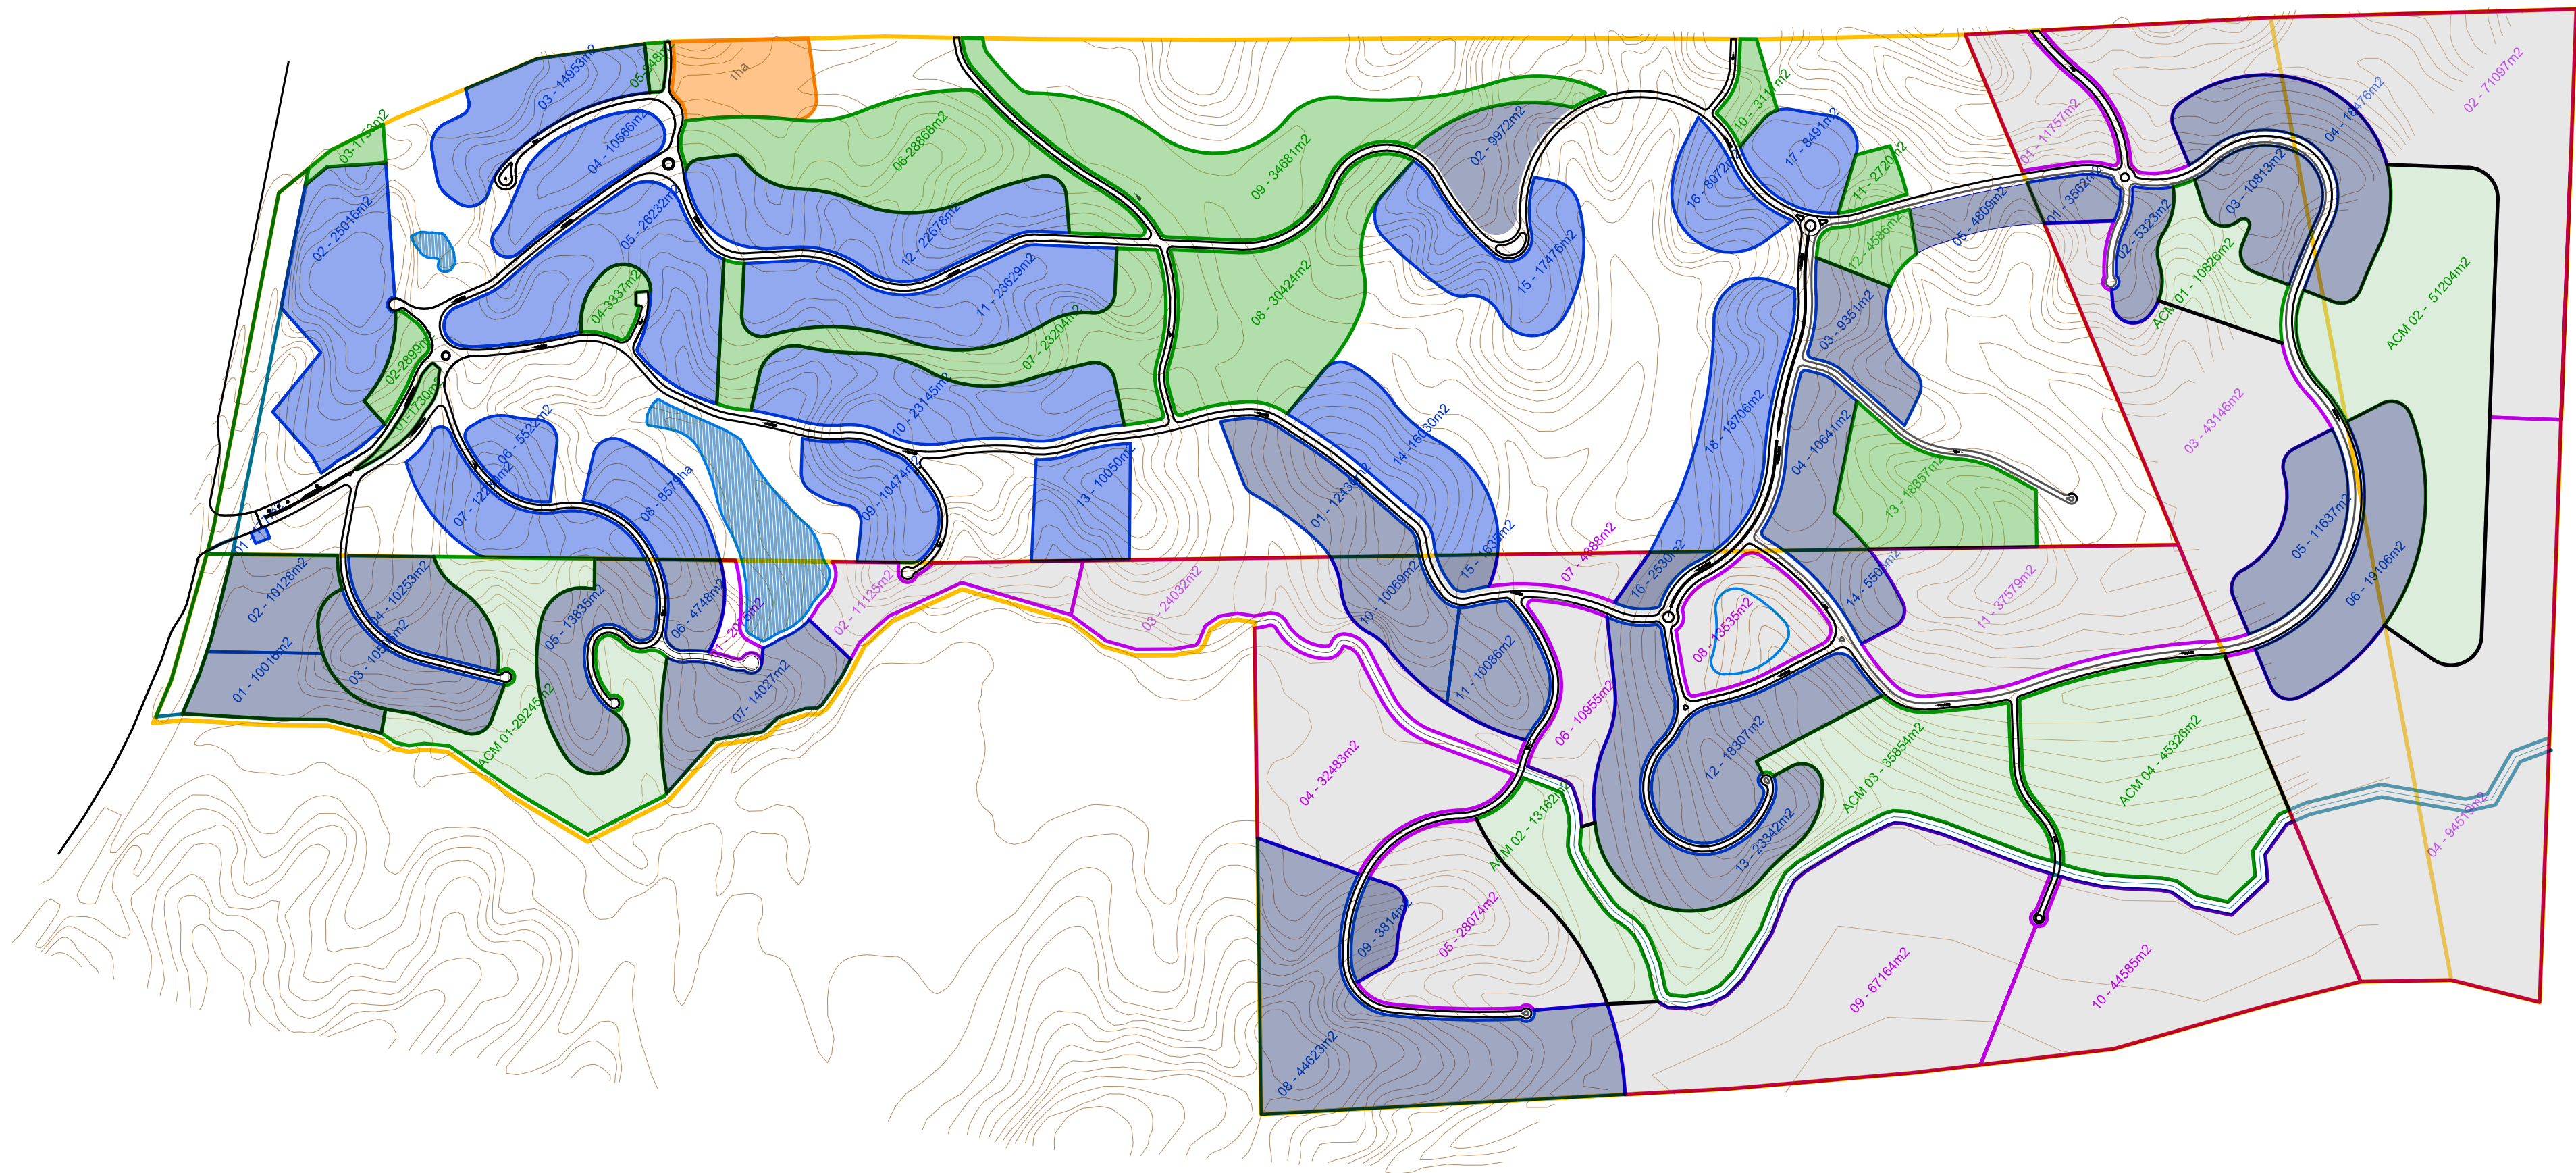

Area Total = 1.916.918.19m2


Area residencial (30%) = 572.633m2

ACM (18%) = 343.410m2

Donaciones (1.13%) = 10000 – Falta asignar 7531m2 + 4159m2


Todo entra como proyecto Urbanistico – todo bajo las normas aprobadas por concejo en el 2013

- Area residencial
- ACM parques
- Ara indivisible
- Area donaciones
- Fraccionamientos

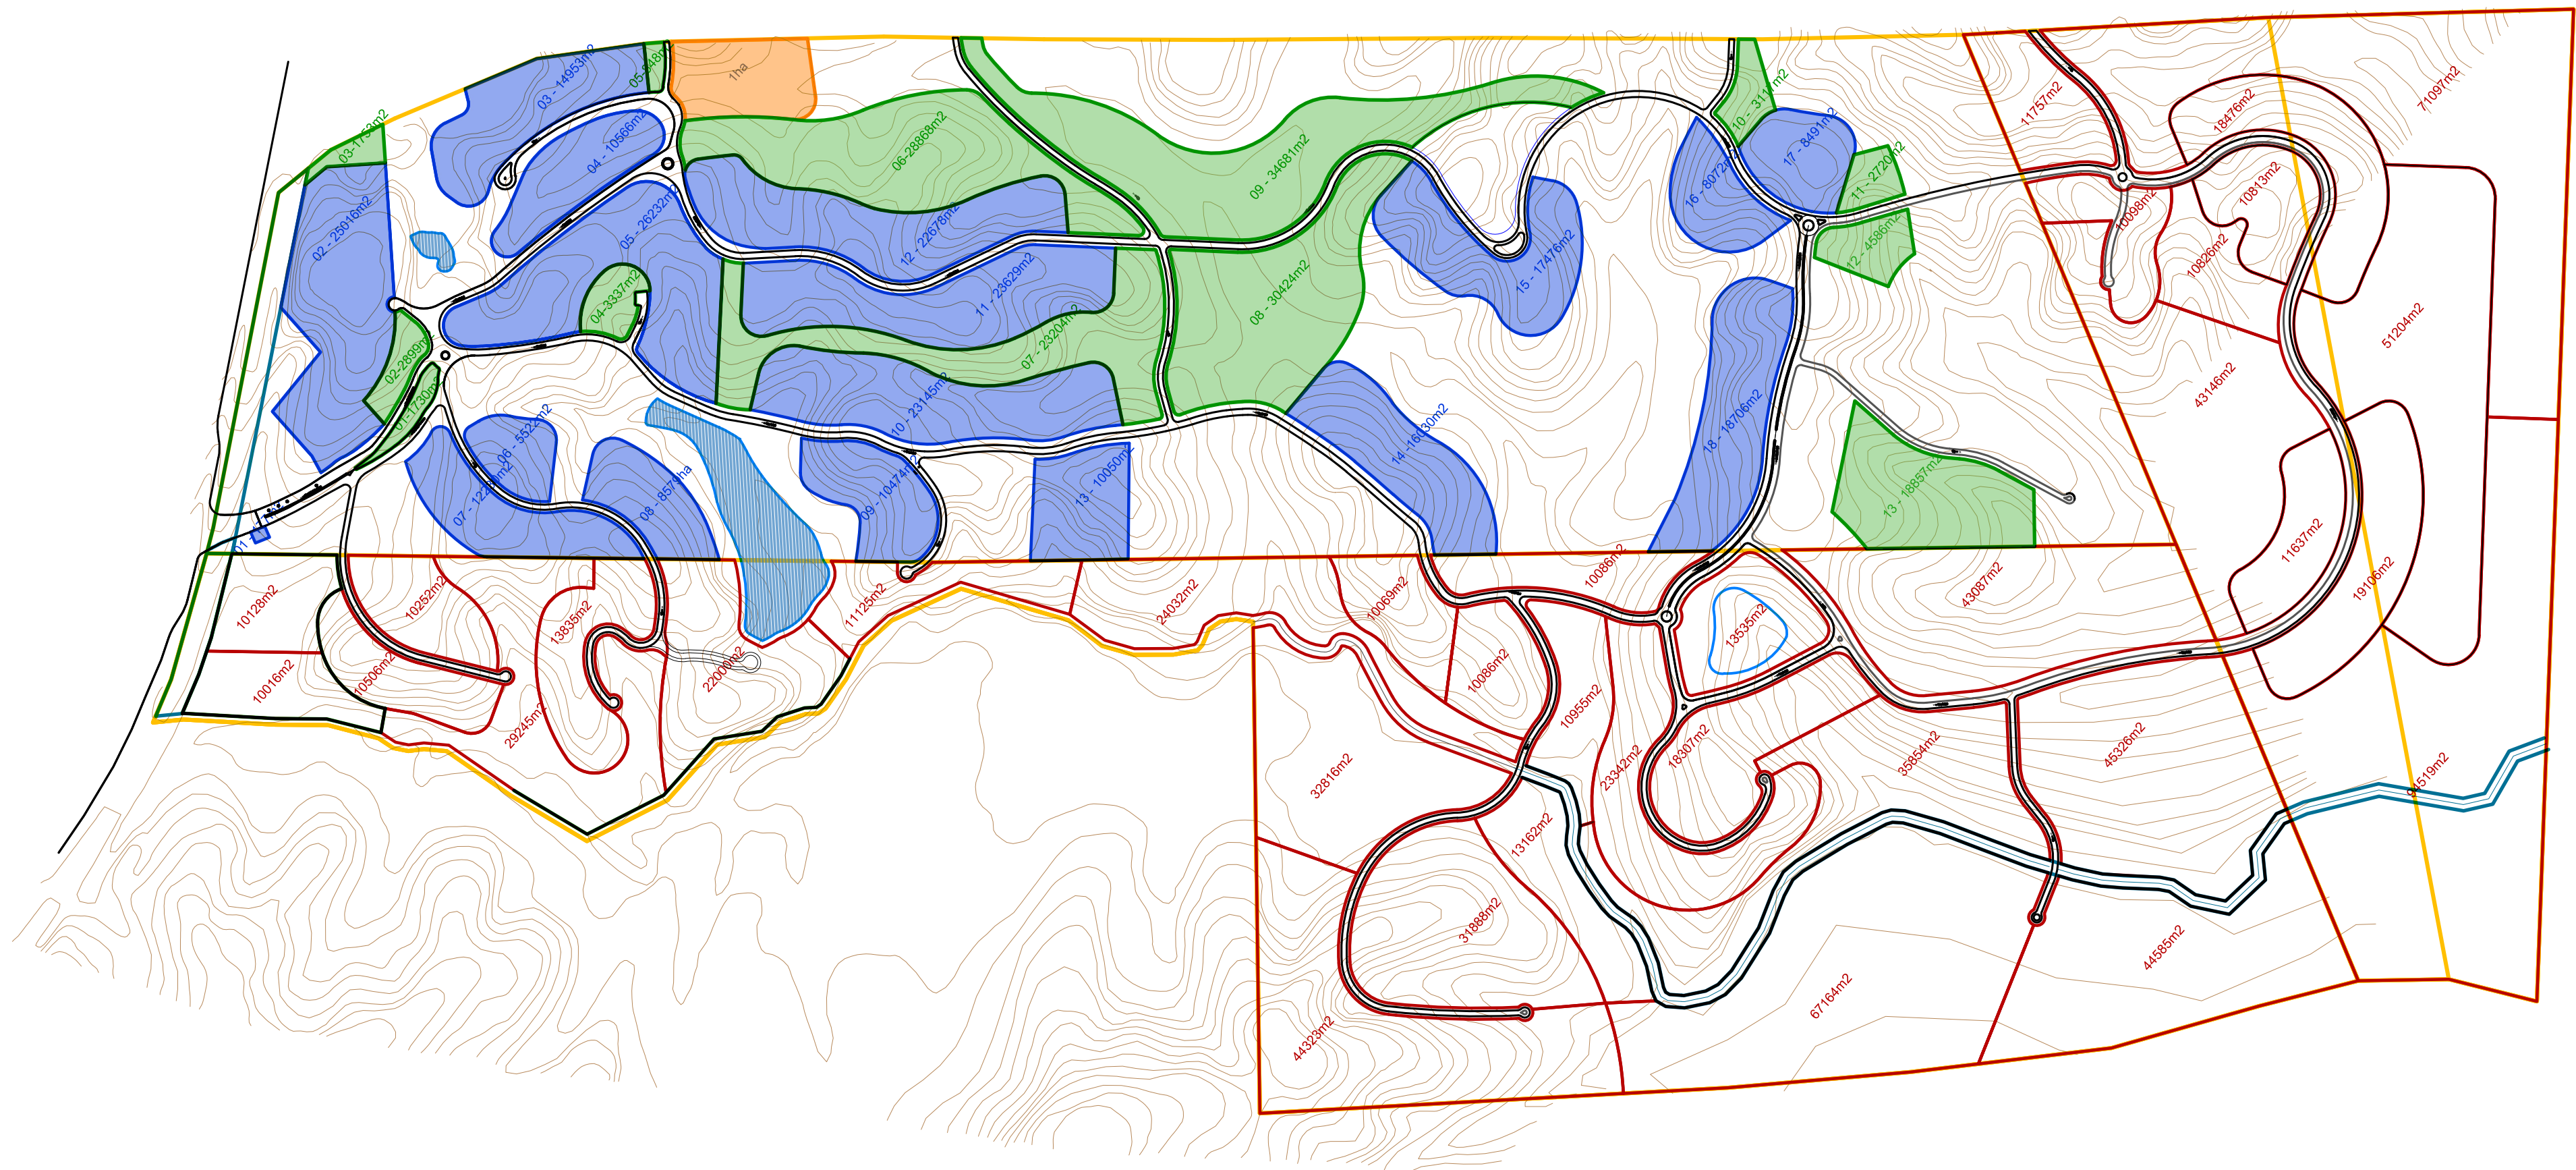


Todo entra como proyecto Urbanistico – todo bajo las normas aprobadas por concejo en el 2013

- Area residencial
- ACM parques
- Ara indivisible
- Area donaciones

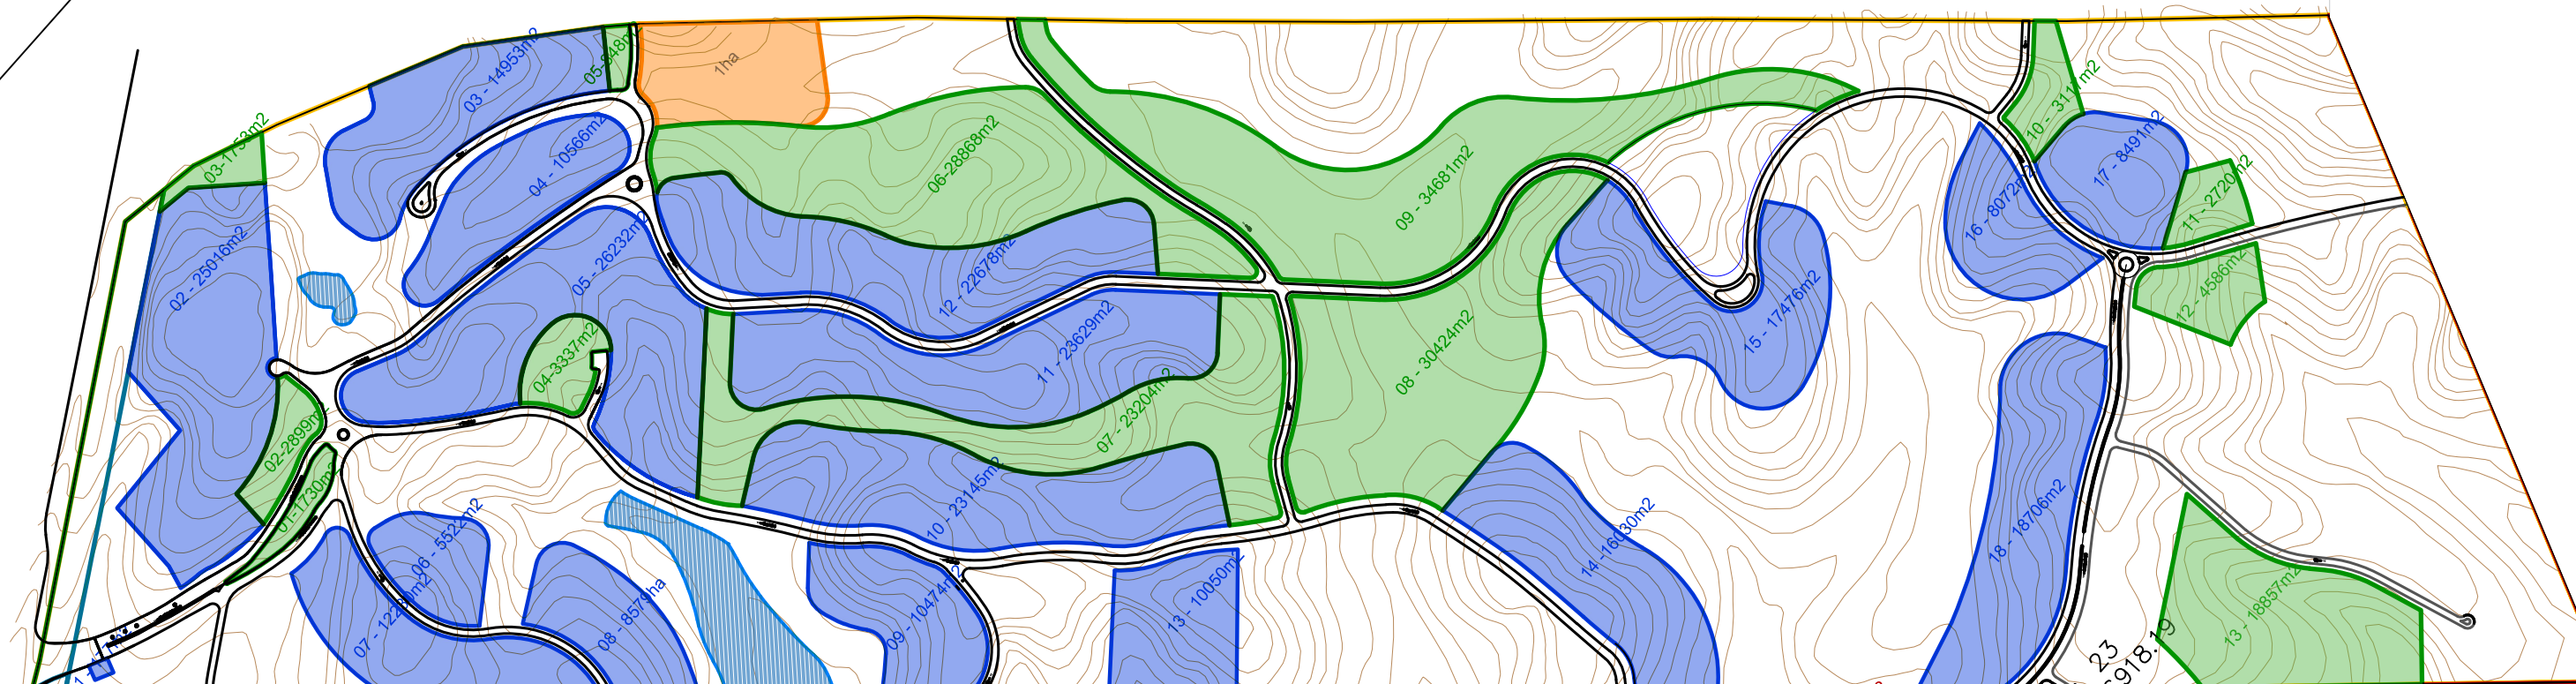

Solo las 88has proyecto Urbanistico bajo las normas aprobadas por concejo en el 2013


-  Área residencial
-  ACM parques
-  Área indivisible
-  Área donaciones

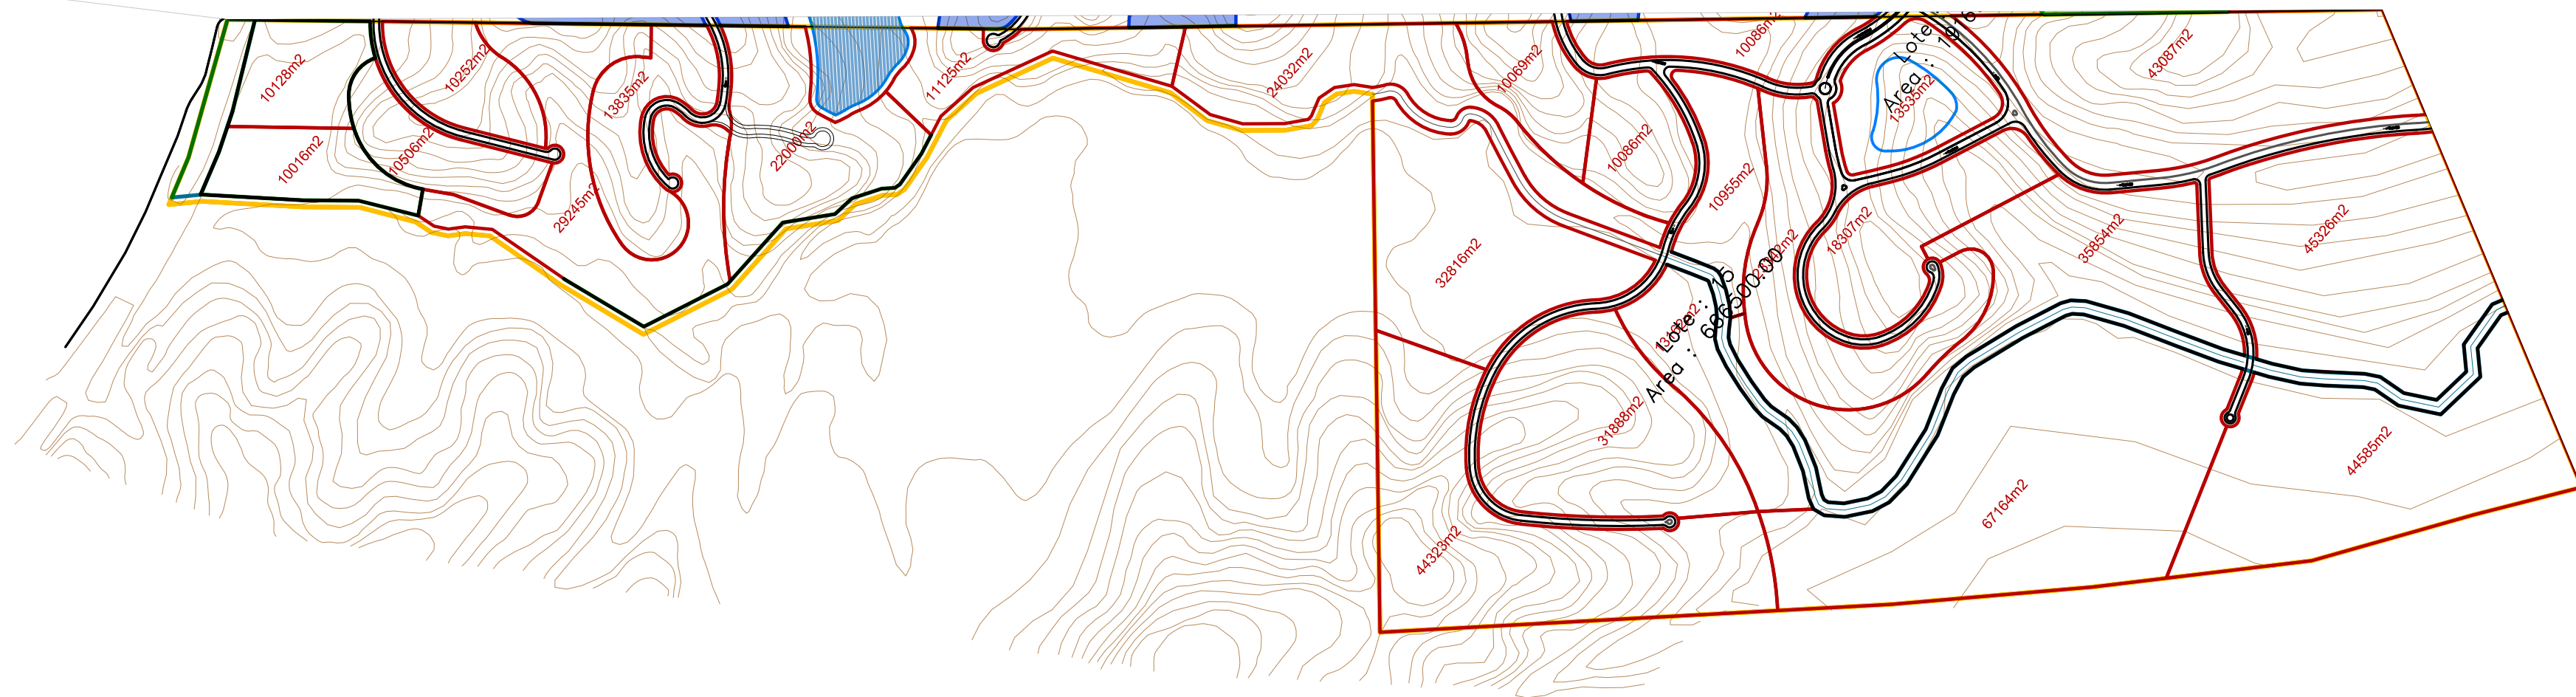

Las 66has de LOTE 01, al no tener normas aprobadas, entra como fraccionamiento.

Algunos o todos los fraccionamientos podrian en algun momento integrarse al proyecto urbanistico segun las normas del 2013

- Area residencial
- ACM parques
- Ara indivisible
- Area donaciones

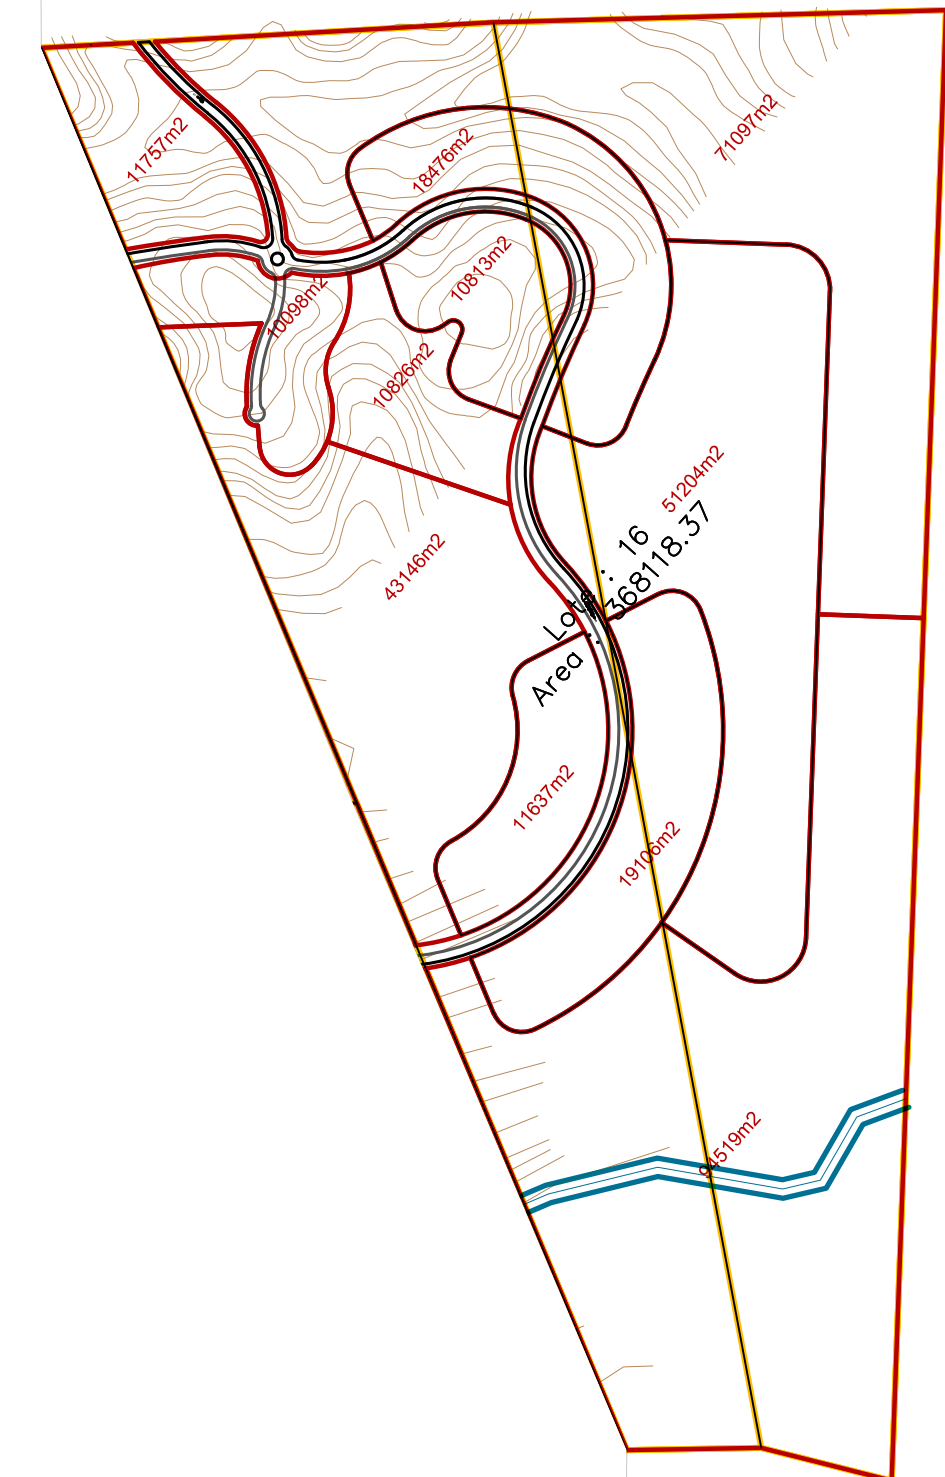

Las 30has de LOTE 03, al no tener normas aprobadas, entra como fraccionamiento.
Algunos o todos los fraccionamientos podrian en algun momento integrarse al proyecto urbanistico segun las normas del 2013